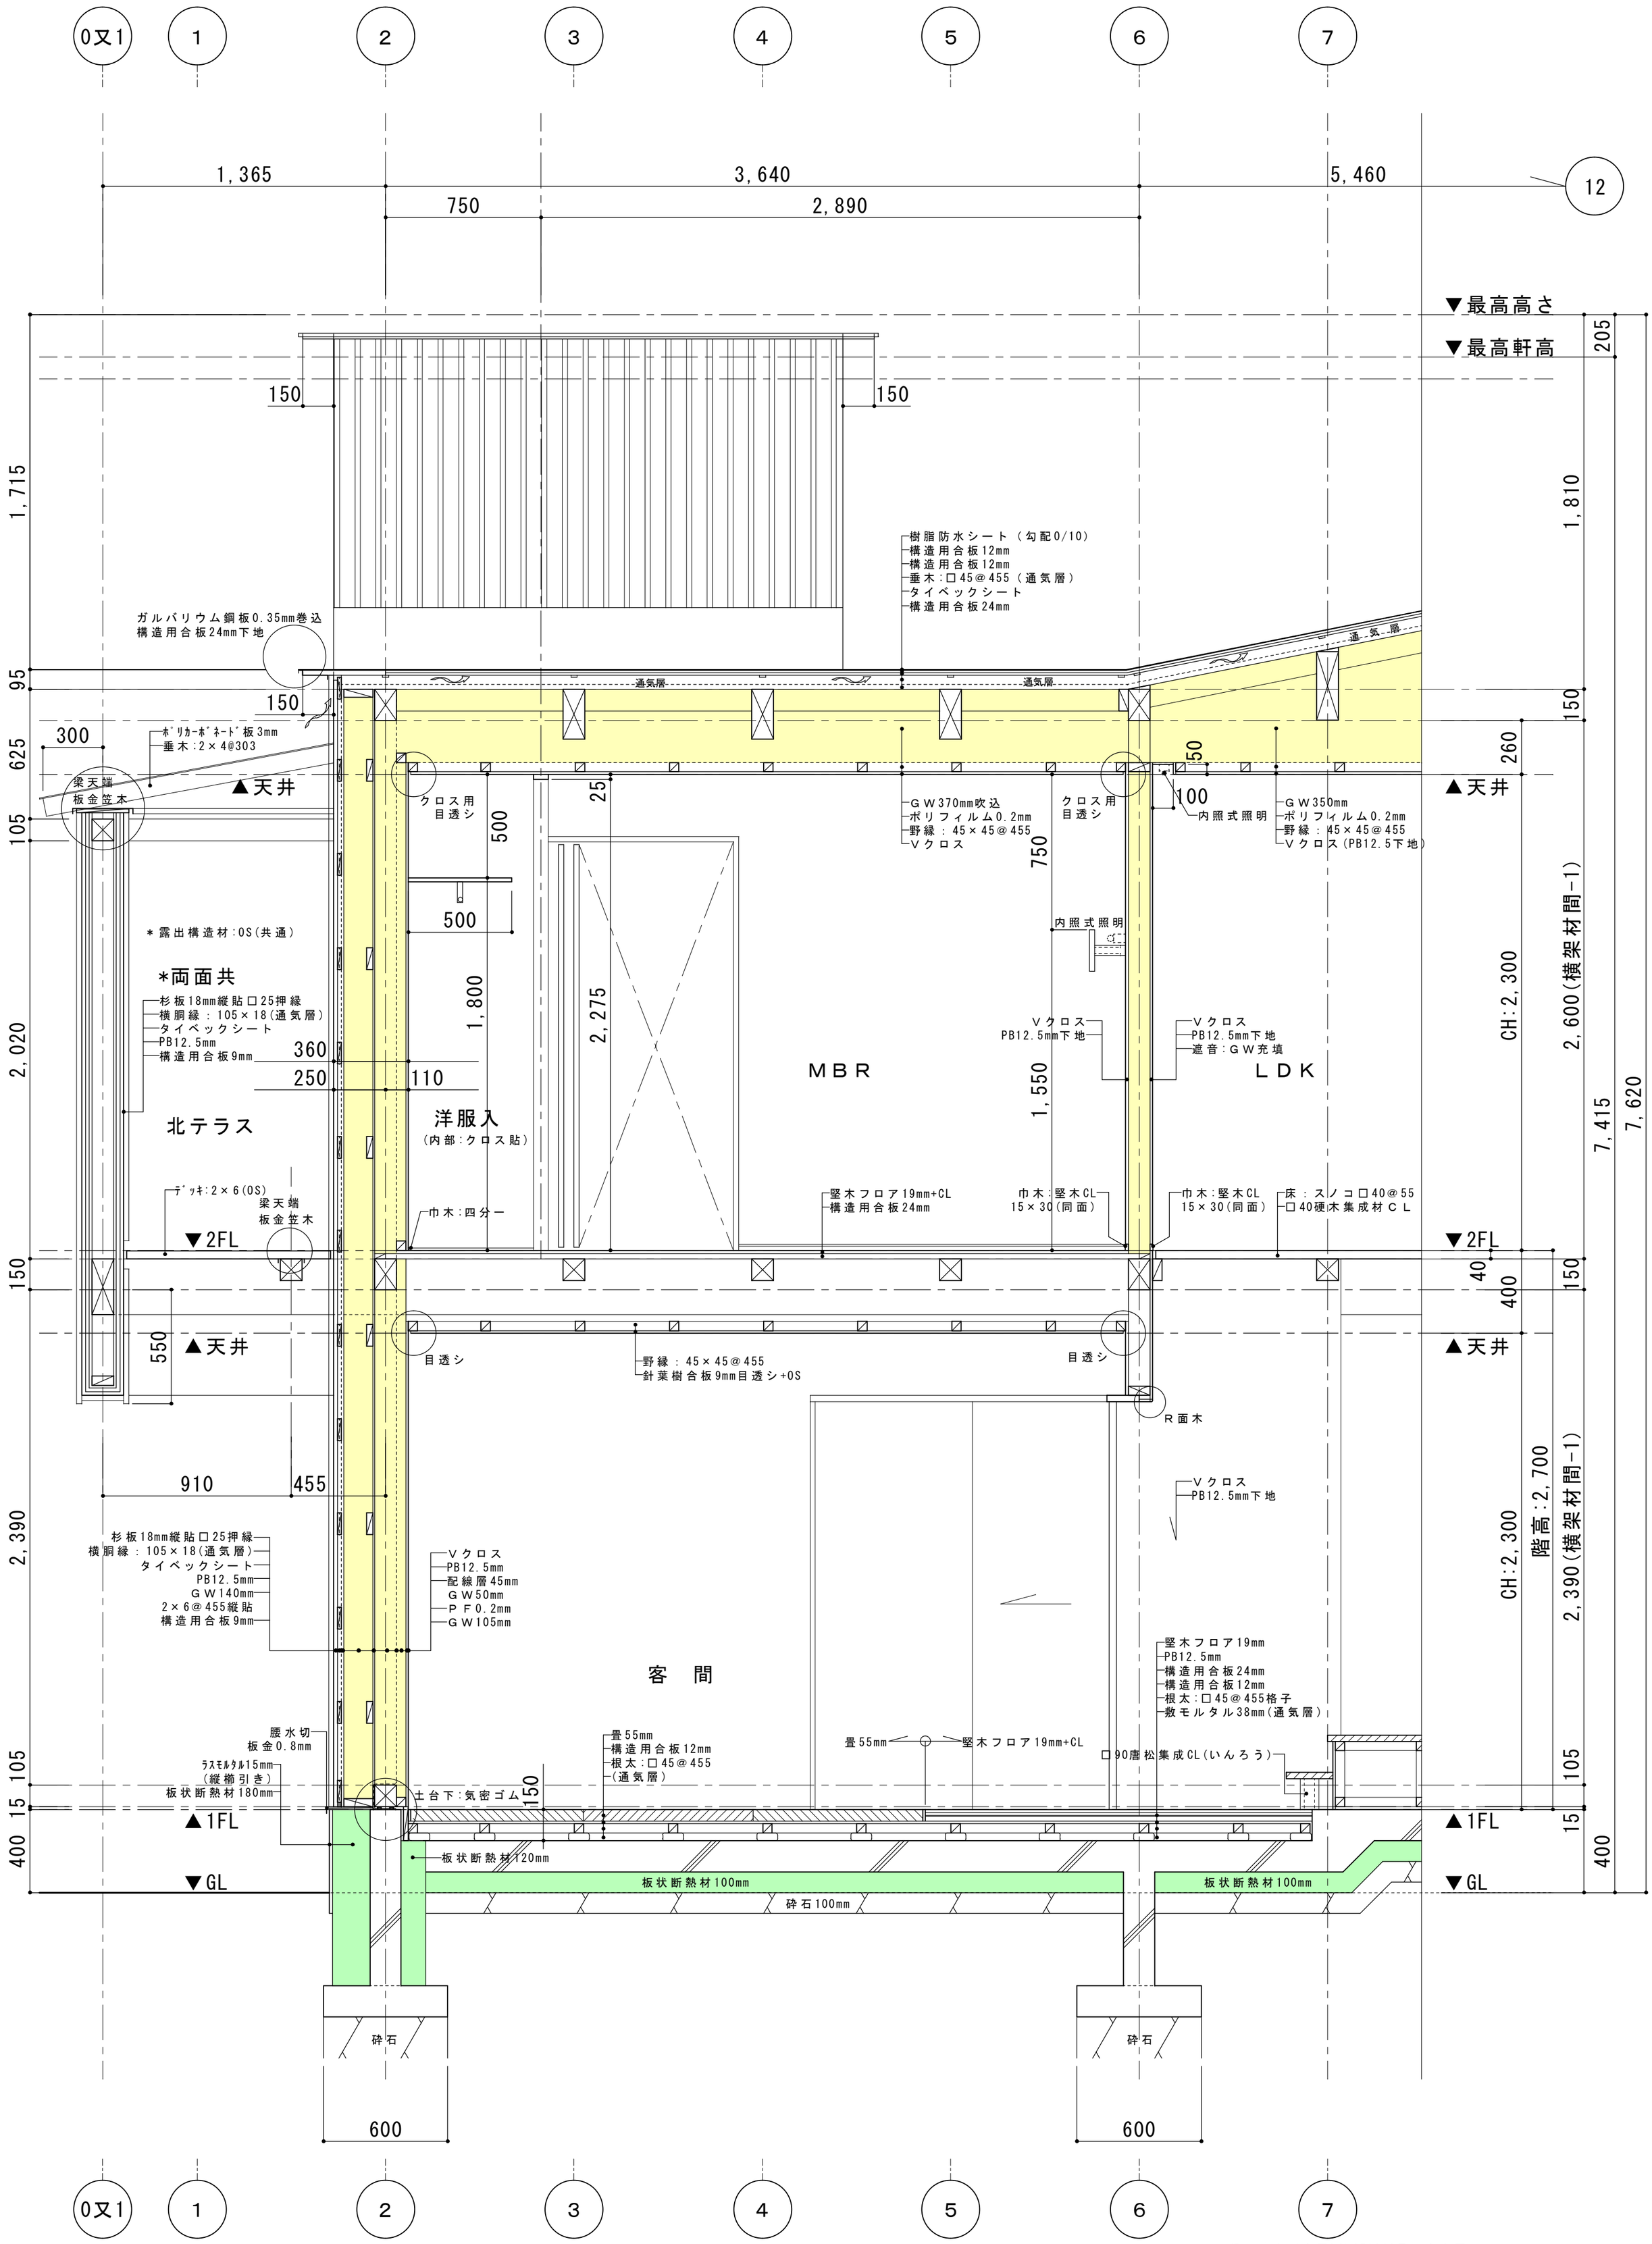

一級建築士（大臣）第250960号　山本亜耕

PROJECT.	MEMO.	TITLE.		DESIGN	CHECK.	Ako Yamamoto Architects Office	NO.
S　邸　新　築　工　事		矩計図－2	DATE.20120727			山本亜耕建築設計事務所	意匠/18
		SCALE. 1/20				北海道知事　登録　第4172号	